



50,06

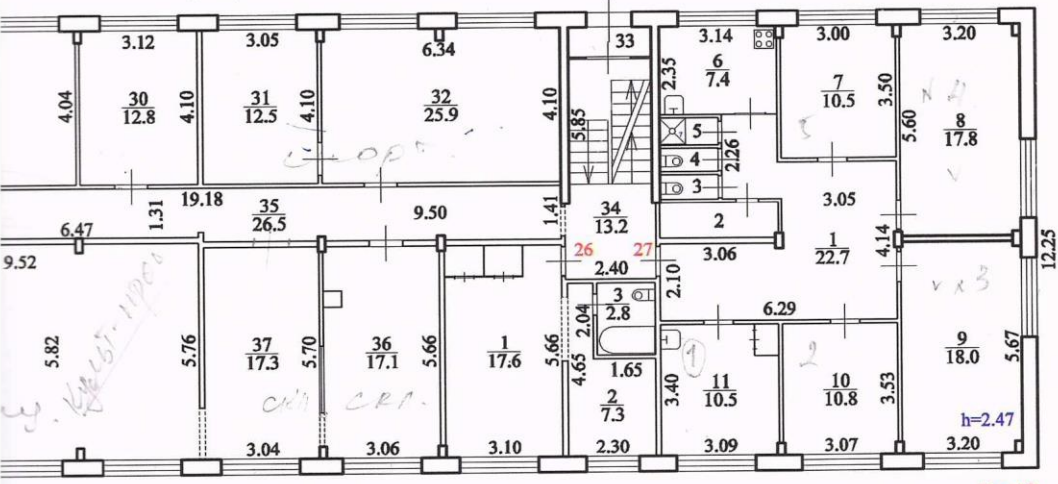

Лист А2  
H=14.12

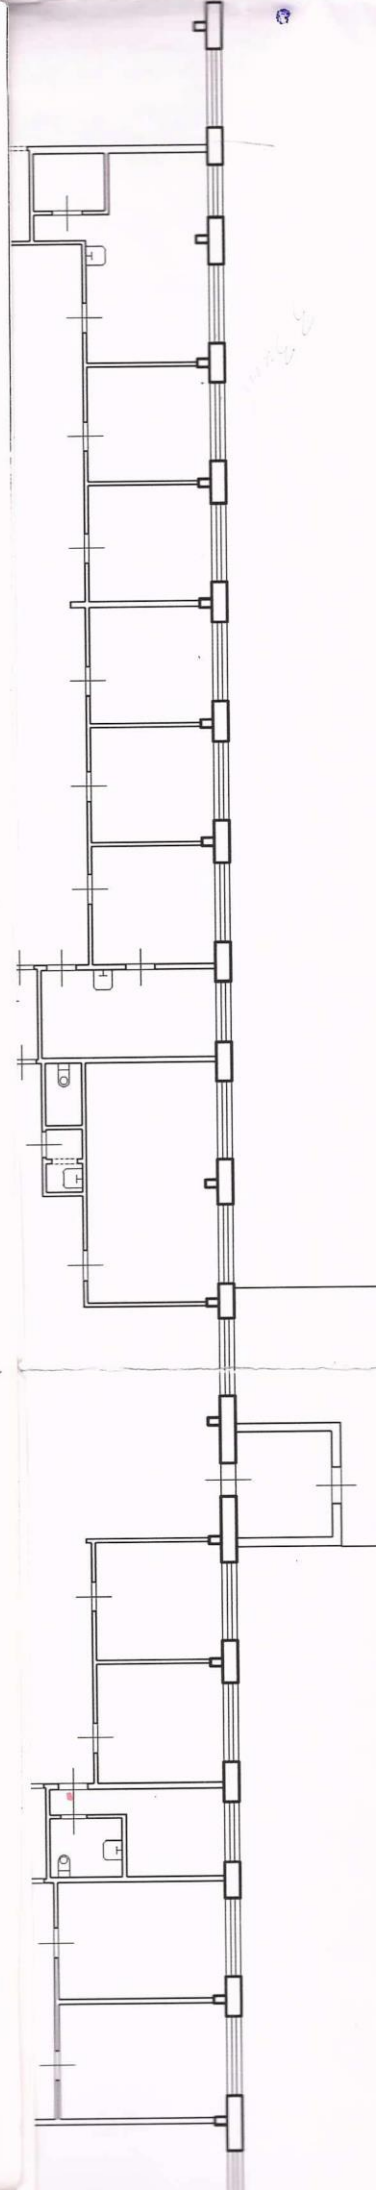

Федеральное агентство кадастра объектов недвижимости  
Амурский филиал ФГУП "Ростехинвентаризация - Федеральное БТИ"  
<Благовещенское> отделение

г.Благовещенск, ул.Кузнечная / Октябрьская, 113/100

Лист №	План 1 этажа		Масштаб 1:200
Инв.№			
Дата	Должность	Фамилия И.О.	Подпись
27.12.07	Инженер	Вайтехович В.Н.	<i>Вайтех</i>
27.12.07	Старший инженер	Погребная Н.Н.	<i>Погребная</i>